







100,0 m

Ind- og udkørsel
til AV Miljø

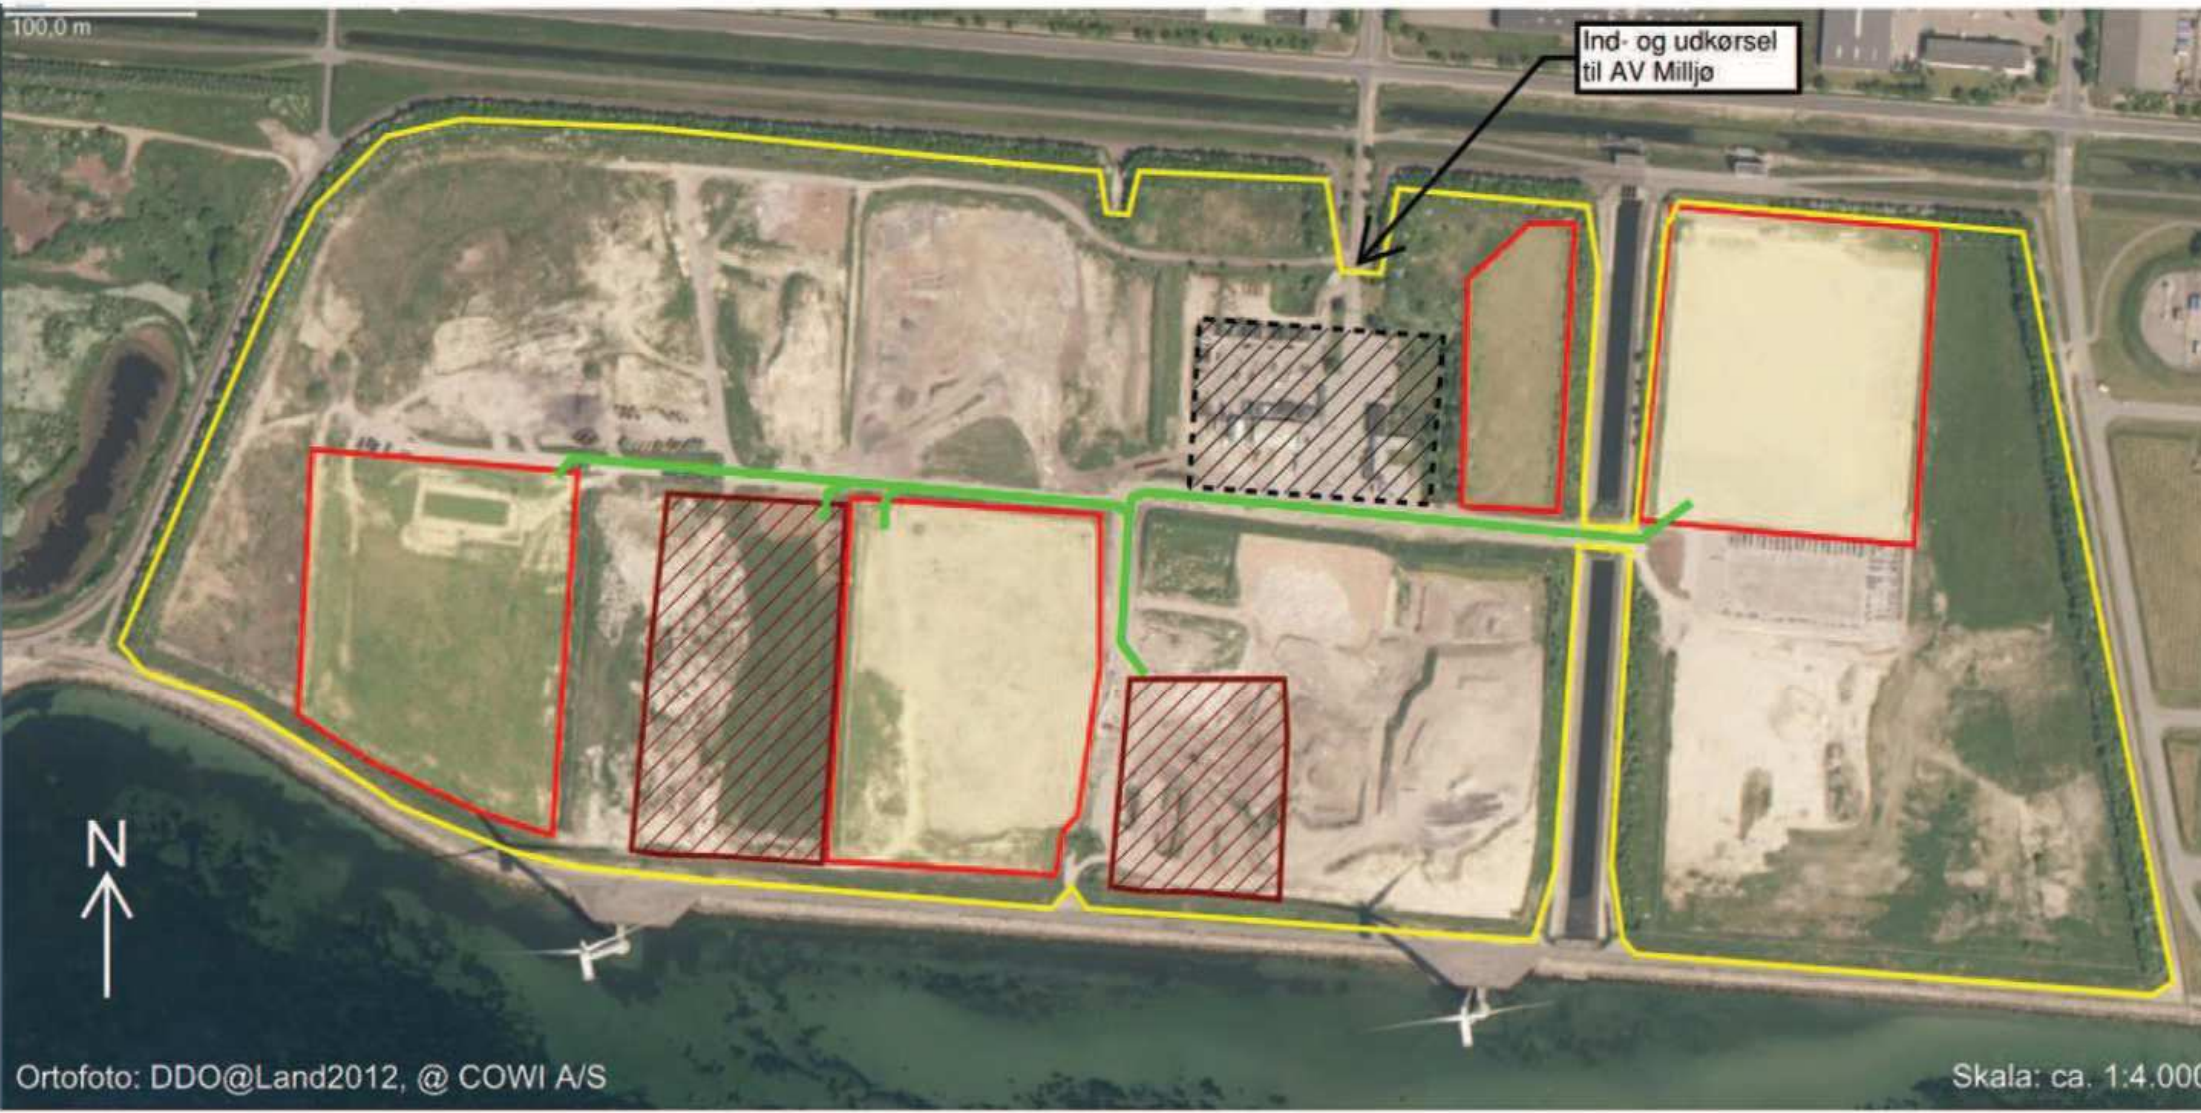

Ortofoto: DDO@Land2012, @ COWI A/S

Skala: ca. 1:4.000

-  Afgrænsning af AV Miljø
-  Enheder m. shredder affald
-  Arbejdsområde 2 alternativer - håndtering af affaldet, placering af 2 haller hver ca. 2.000 m³
-  Nugældende byggefelt i hht. lokalplan
-  Interne transportvej