


tag

tag

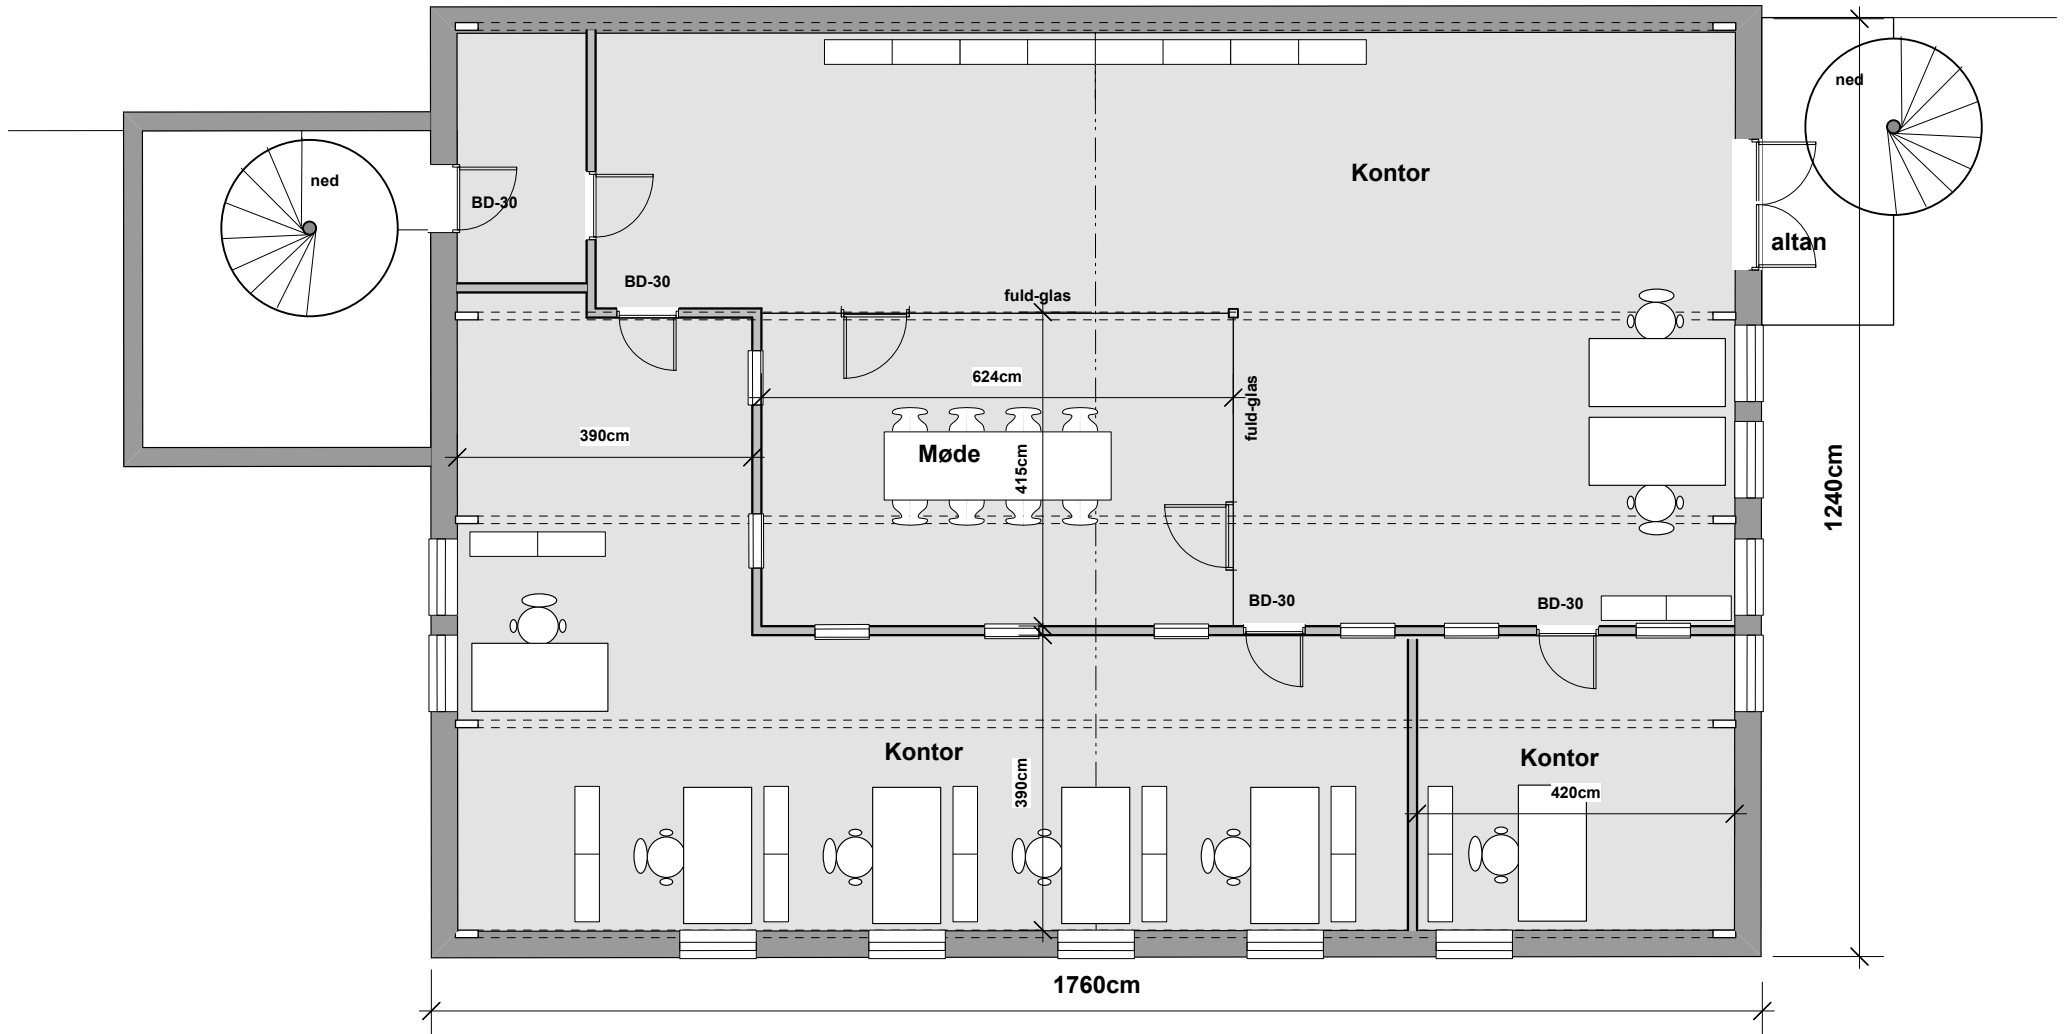

REV.	UDF.	KONTR.	GODK.	REV. DATO.

Knud Larsen Byggecenter XL-byg
Gammel Køge Landevej 515-537

TEGN. NR.: **AR 201**
 matr.nr.:

EMNE: **1.sals plan**

SAG NR.: 16.---

MÅL: 1:100	DATO: 16.12.16	UDFØRT: KSH	KONTROL:	GODKENDT:
<input checked="" type="checkbox"/> ARKITEKT <input type="checkbox"/> INGENIØR <input type="checkbox"/> ENTREPRENØR <input type="checkbox"/> BYGHERRE	KSH ARKITEKT OG INGENIØR APS	HEJREN 11B, HUNDIGE HAVN	2870 GREVE	TLF. 43 98 33 57
Knud Larsen				