


Arealer, bygninger:

Bygning 1, Byggemarked	1809m ² +236m ² =	2045m ²
Bygning 1, 1.sal (kontor)		221m ²
Bygning 4, Lade:		340m ²
Bygning X, Skur,vagt:		19,5m ²
Bygning 8, Lade:		161m ² NEDRIVES
Bygning 7, Lade:		284m ² NEDRIVES
Bygning 6, Lade:		690m ² +126m ² halvtag
Bygning 5, Lade:		747m ²
NY Bygning 7, Lade:		689m ²
Fremtidigbebyggelse i alt:		4.877,5m ²
Grundareal:		14.028m ²
Bebyggelsespct.:		34,7%

NB! denne matrikel er en del byggecentret, men indgår ikke i arealbegningerne

AKTUEL BYGGESAG

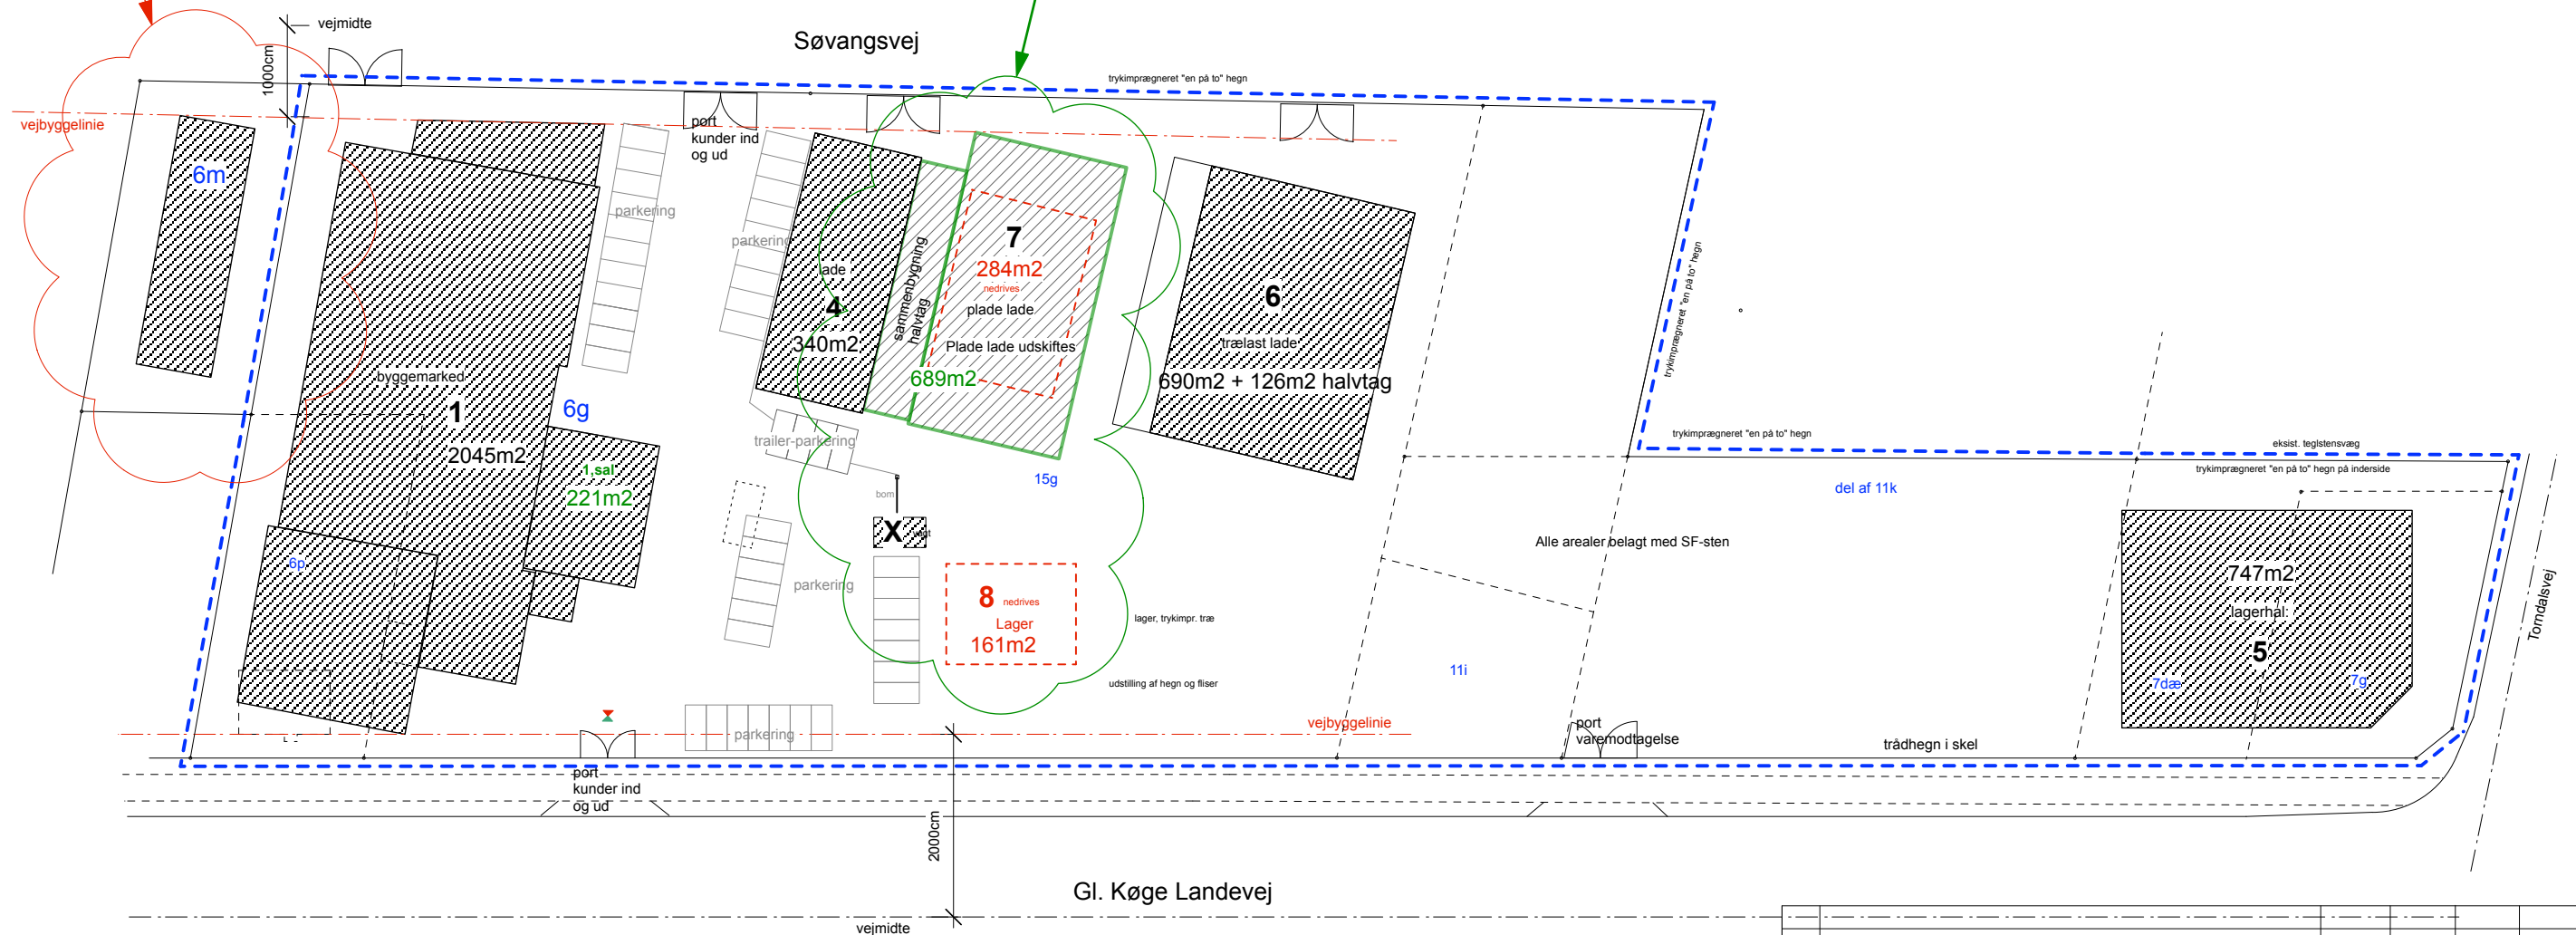

REV.	UDF.	KONTR.	GODK.	REV. DATO.

Planer for bebyggelse ultimo 2016

Knud Larsen Byggecenter XL-byg
Gammel Køge Landevej 515-537

TEGN. NR.: **AR 1000**
 matr.nr.:

EMNE: **SITUATIONSPLAN**

SAG NR.: 16.073

MÅL: 1:750	DATO: 19.12.16	UDFØRT: KSH	KONTROL: HEJREN 11B, HUNDIGE HAVN	GODKENDT: 2670 GREVE	TLF. 43 96 33 57
ARKITEXT	KSH ARKITEKT OG INGENIØRAPS	ENTREPRENØR	BYGHERRE	Knud Larsen	

