

15. okt. 2013

Hvidovre Kommune
Plan- og Miljøafdelingen
Høvestensvej 45
2650 Hvidovre

Att. Sagsbehandler: byplanarkitekt Dorthe Lindholdt

Vedr. sag 13/3 1808:
Spildevandscenter Avedøre I/S, Kanalholmen 28, Hvidovre.

**Dispensationsansøgning i forbindelse med oprensning og pleje af
Overløbsbassin i østlig del af spildevandscentret.**

På vegne af Spildevandscenteret, skal jeg hermed, grundet en nødvendig oprensning af et ca. 6.000 m² stort overløbsbassin – ansøge om dispensation fra Naturbeskyttelseslovens § 3.

Bassinet indgår i den afsluttende rensningsproces, i tilslutning til efterklaringstank-anlægget. Bassinet som er anlagt sidst i 1960-erne, er i brug få gange om året i forbindelse med større belastninger af spildevandsanlægget.

Gennem de seneste år er der sket en tiltagende tilgroning af det ca. 1-1½ m dybe bassin, som derved har udviklet sig med et vist naturpræg.

Ca. ½ delen af bassinets areal er i dag tilgroet, overvejende med tagrør, hvilket nødvendiggør en delvis oprensning – hvis det fortsat skal kunne opfylde sin funktion som buffer-bassin. Oprensning planlægges herefter fremover udført regelmæssigt med ca. 5 års intervaller.

Oprensningen påtænkes udført i det kommende vinterhalvår, med afslutning senest 15. marts 2014. Af hensyn til dyrelivet bevares, ved oprensningen, ca. 40 % af den eksisterende søvegetation. Arbejdet planlægges udført af erfarne fagfolk fra HedeDanmark's naturplejesektion. HedeDanmark varetager også den løbende "grønne pleje" på Spildevandscentret.

Teknisk prægede oplysninger:

Arbejdsperiode – inden for tidsrummet 1.december 2013 til 15. marts 2014.

Mængder – ca. 60% af det tilgroede areal (3.150 m²) = ca. 1.900 m², oprenses. Opgravet mængde vil være ca. 1.000 m³.

Oprensning og kørsel – opgravning sker med bæltegravemaskine med lang arm. Materiale bortkøres med dumper/containerbil til spildevandscentrets lokale depotområde. Kørsel søges minimeret til få kørelinier og arbejdet søges om muligt udført i frostperiode. Der foretages, om nødvendigt, udlægning af køreplader og opretning af kørespor og terræn.

Med venlig hilsen



Peter Thorsen
konsulent for spildevandscentrets grønne anlæg


Bilag: Oprensnings-/plejeplan. Mål 1:750

INDGAET


24 OKT. 2013

By- og Teknikforvaltningen

Mål 1:750

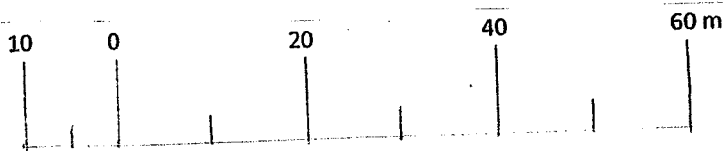


Vandareal: ca. 6.300 m²

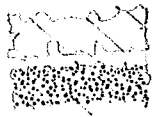

- heraf tilgroet: ca. 3.150 m²
- vegetation som bevares: ca. 40% = 1.250 m²

N

efterklaringstanke

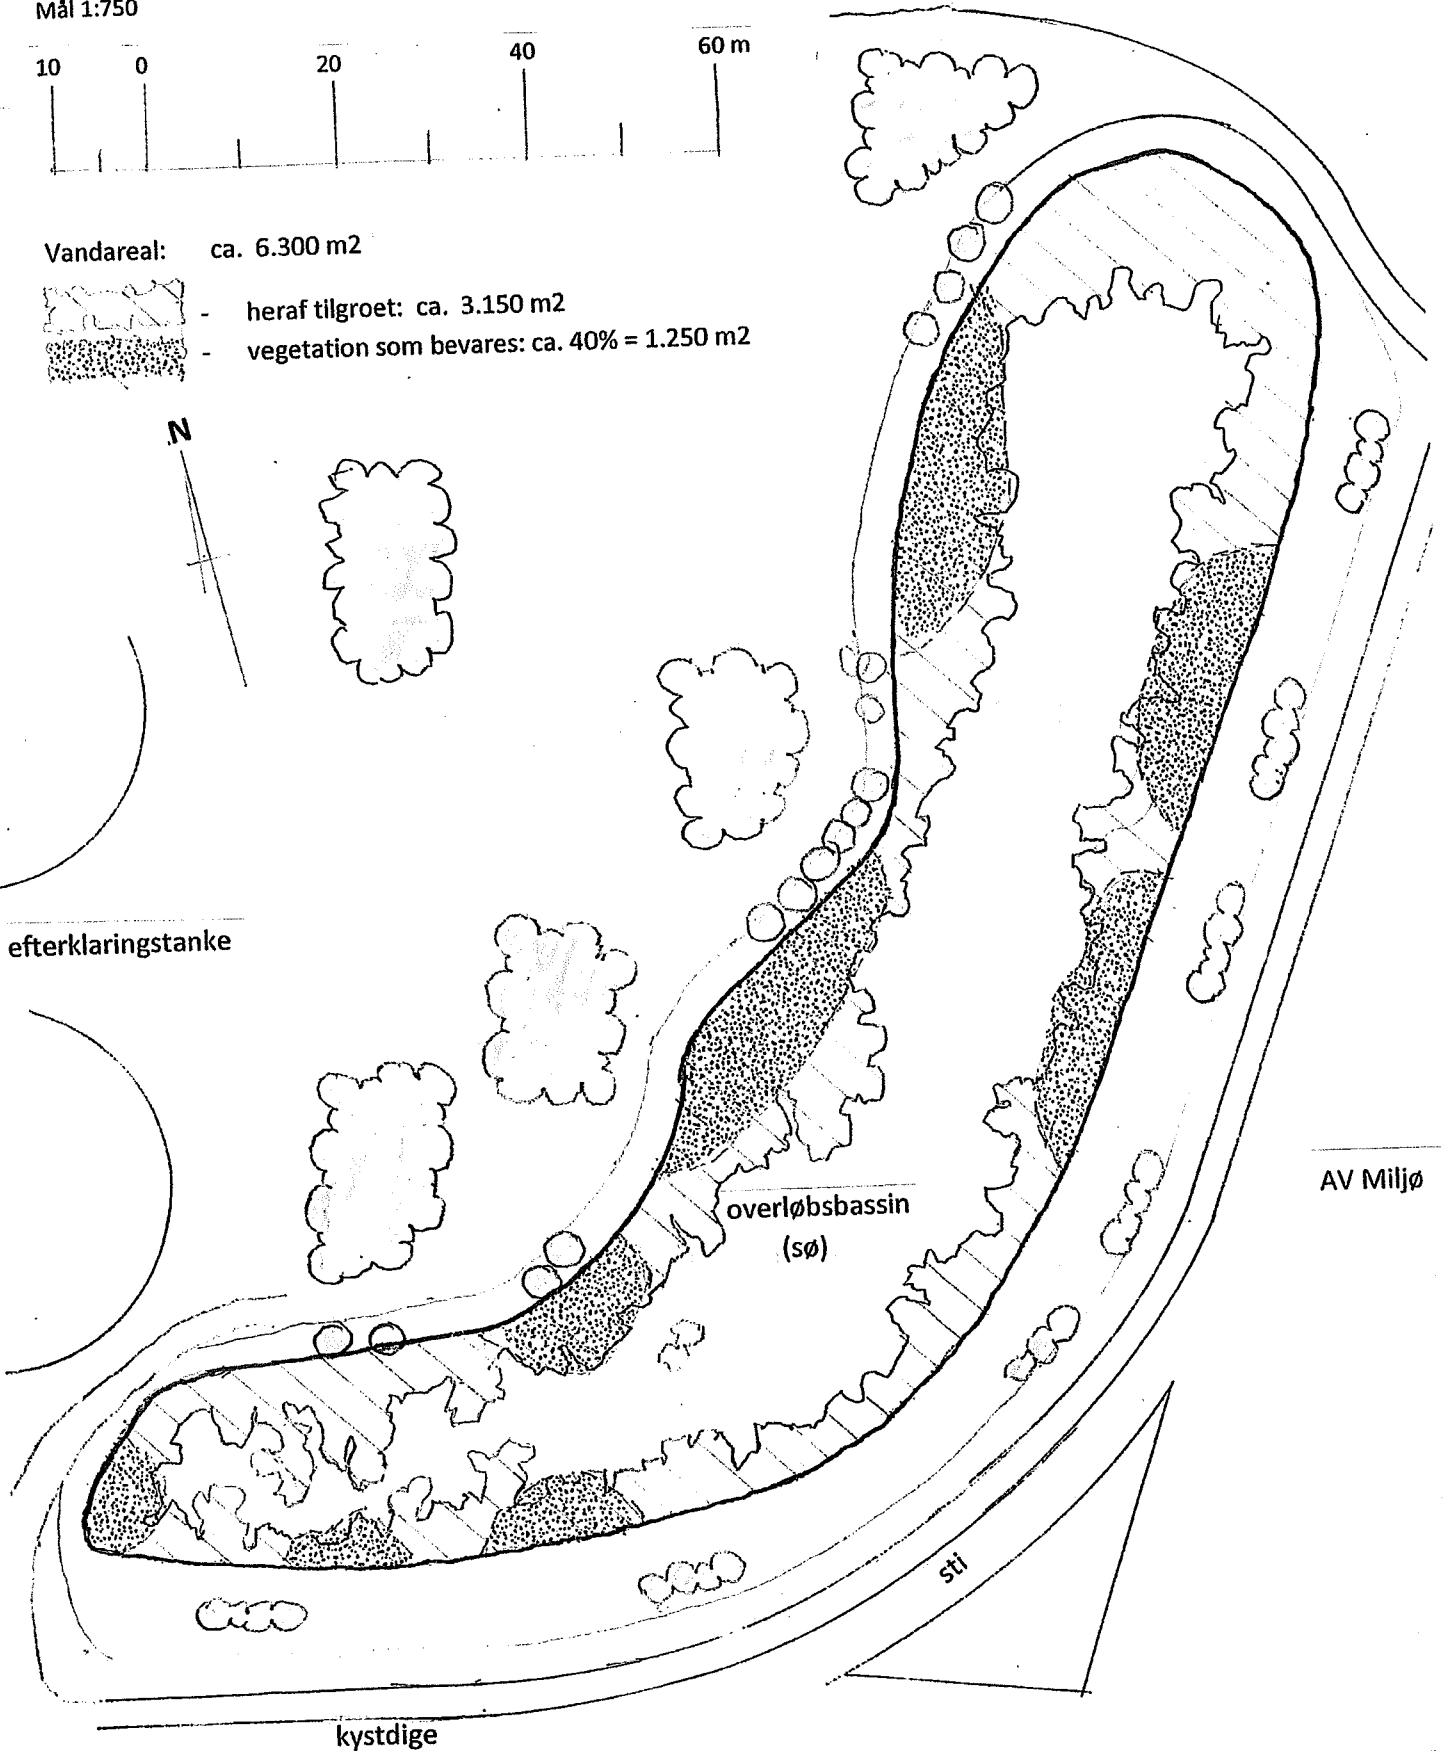

SAG: SPILDEVANDSCENTER AVEDØRE I/S

Kanalholmen 28 2650 Hvidovre


Oprensning og pleje af Overløbsbassin i østlige del af spildevandscentret

Dato: 21.08.2013

Mål: 1:750

Konsulent : Peter Thorsen, landskabsarkitekt mdl. Tlf. 2021 3719. Mail: peterthorsen@pc.dk

Peter THORSEN
Landskabs- og byplanlægning M.D.L.
Skovgårdsvej 25A, 3460 Birkerød

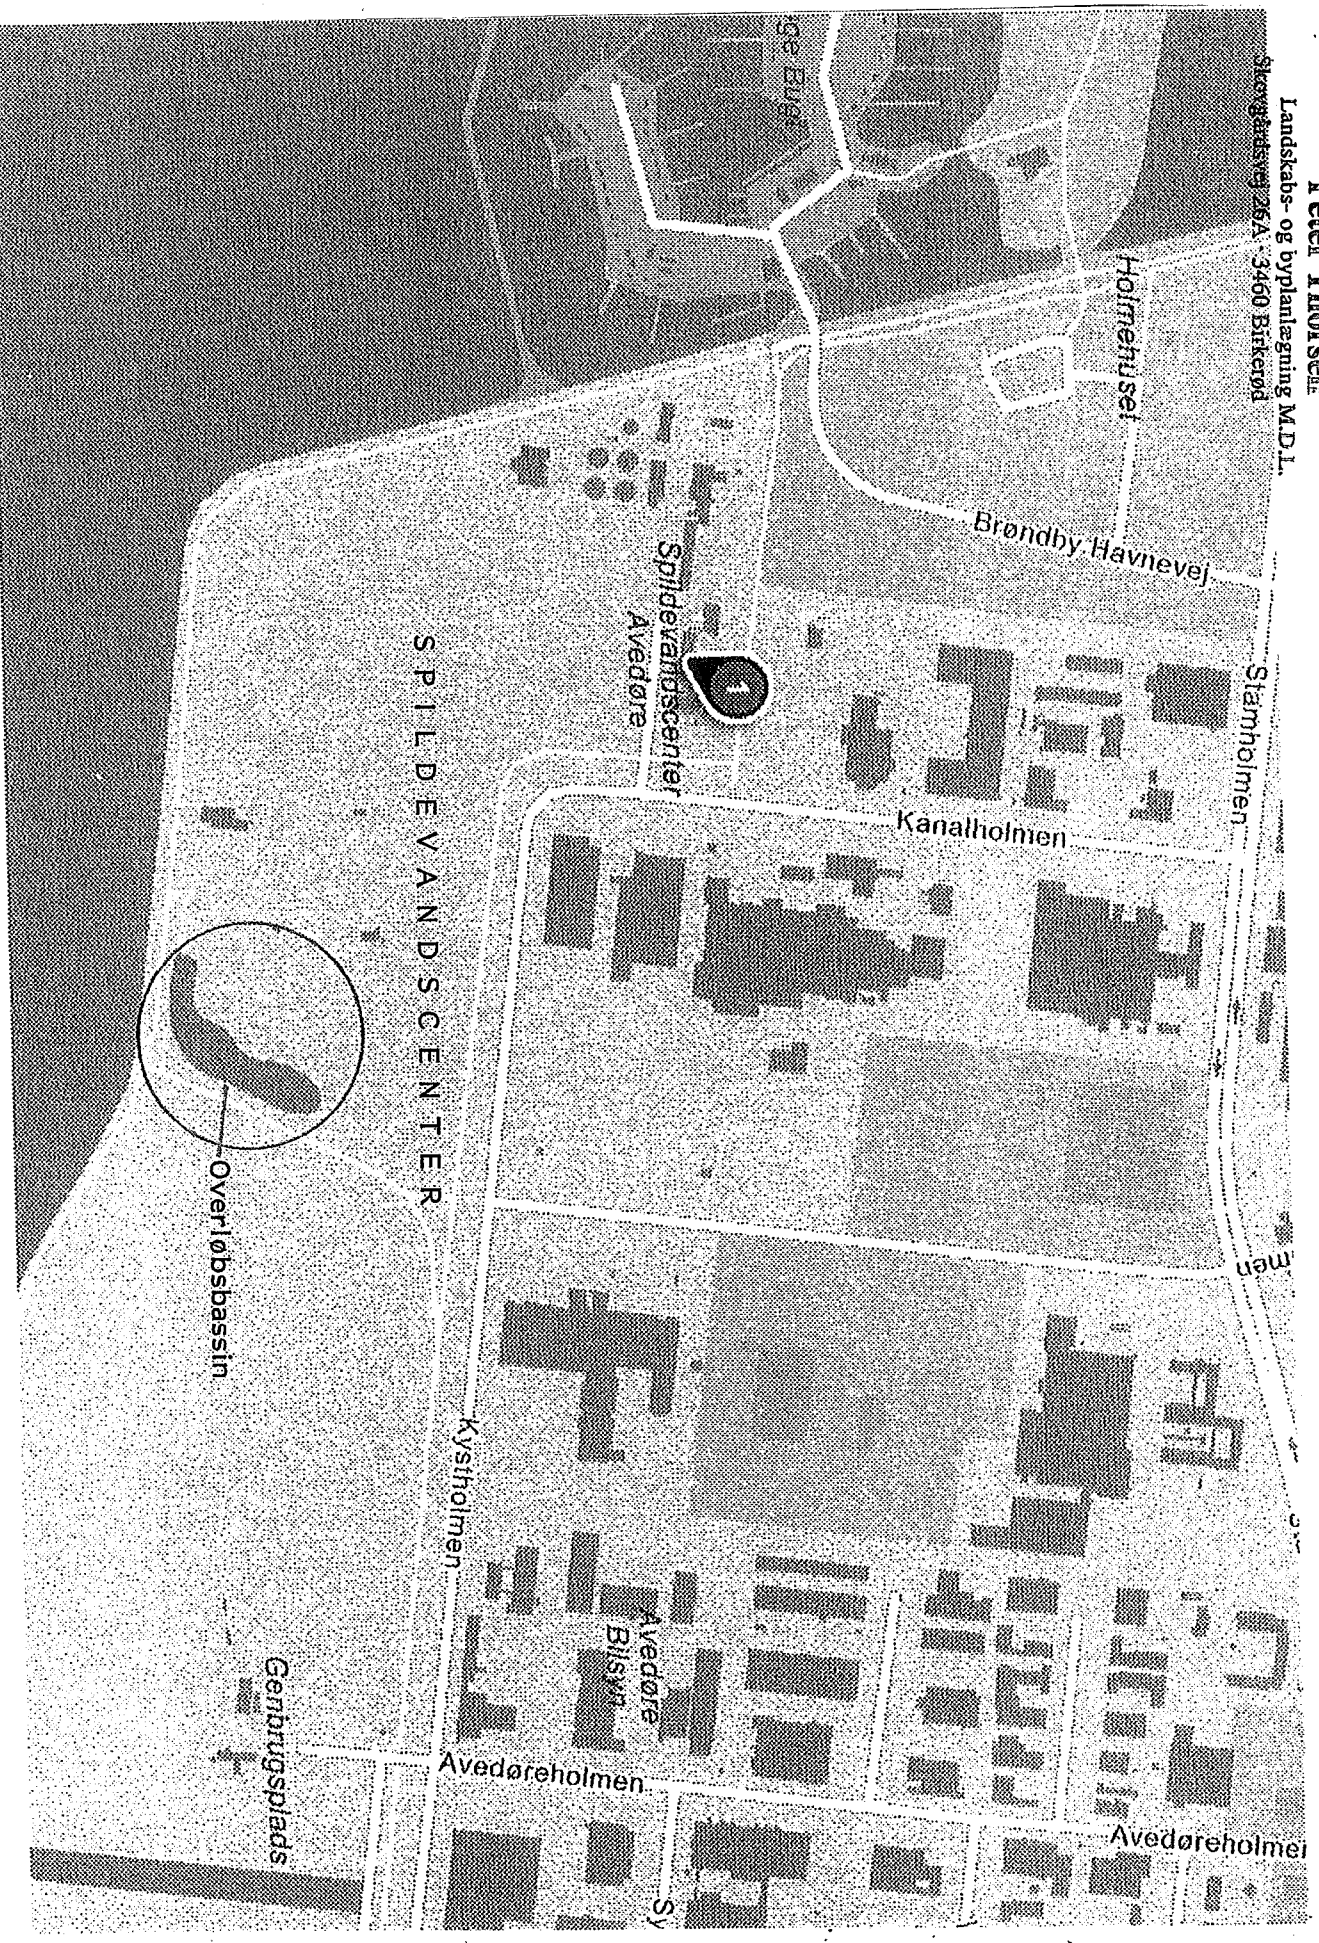

SPILDEVANDSCENTER

Spildevandscenter
Avedøre

Brøndby Havnevej

Holmehuset

Stamholmen

Kanalholmen

Kystholmen

Avedøre
Blisvej

Avedøreholmen

Avedøreholmei

Overløbsbassin

Gendrugspads

Sy