


## Bebyggelse og vejadgang

- Byggefelter  **A**
- Vejudlæg  **V - - V**
- Vejadgang
- Areal til rampe(R) og hævet opholdsareal(O)  **R**
- Facadebyggelinje

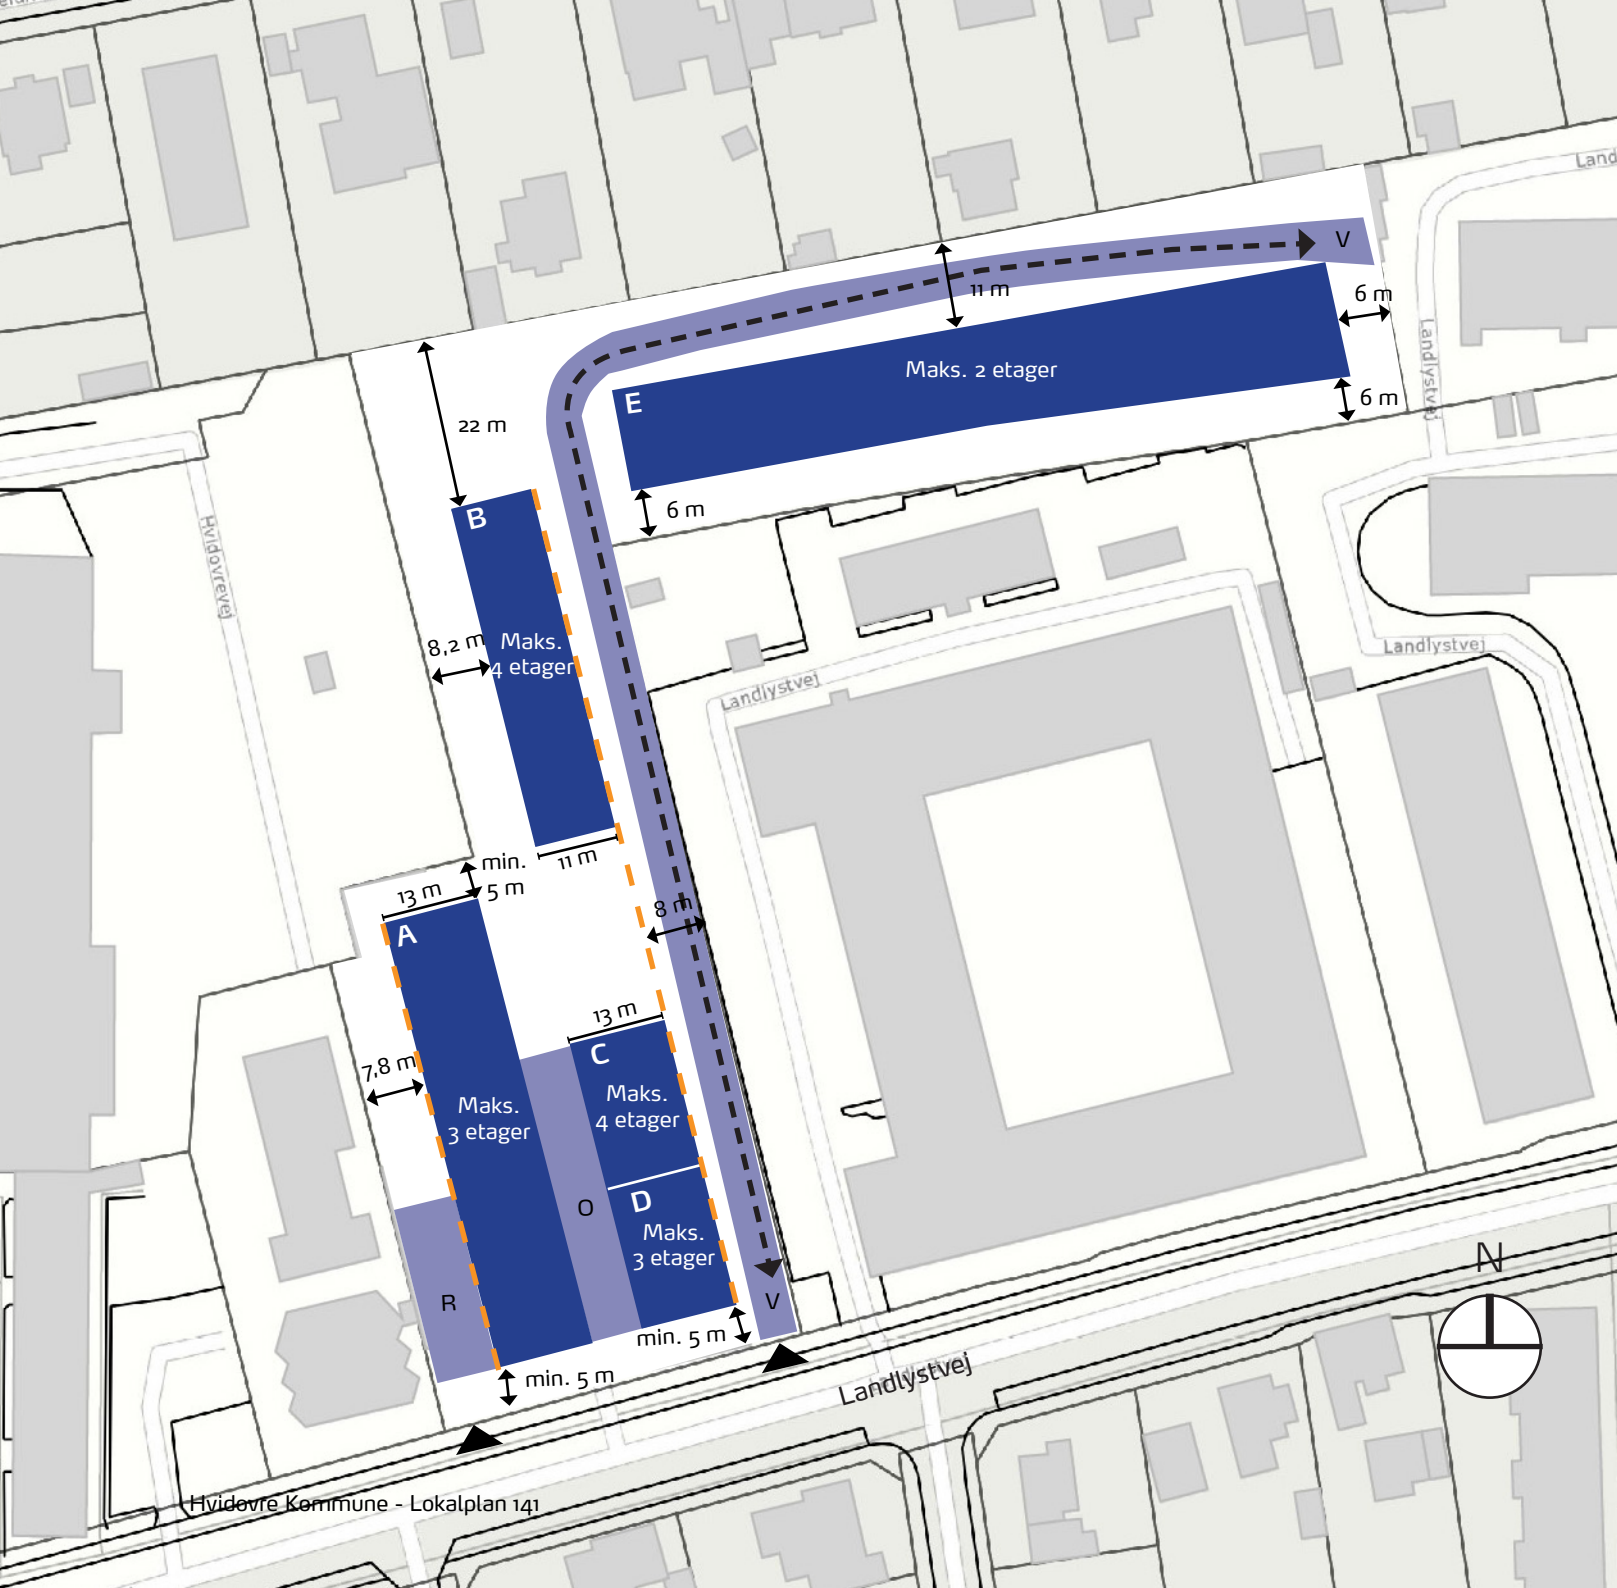

Mål: 1 : 1000

