


HOLMEGÅRDSSKOLEN

BYGGEFELTER / SAMLET

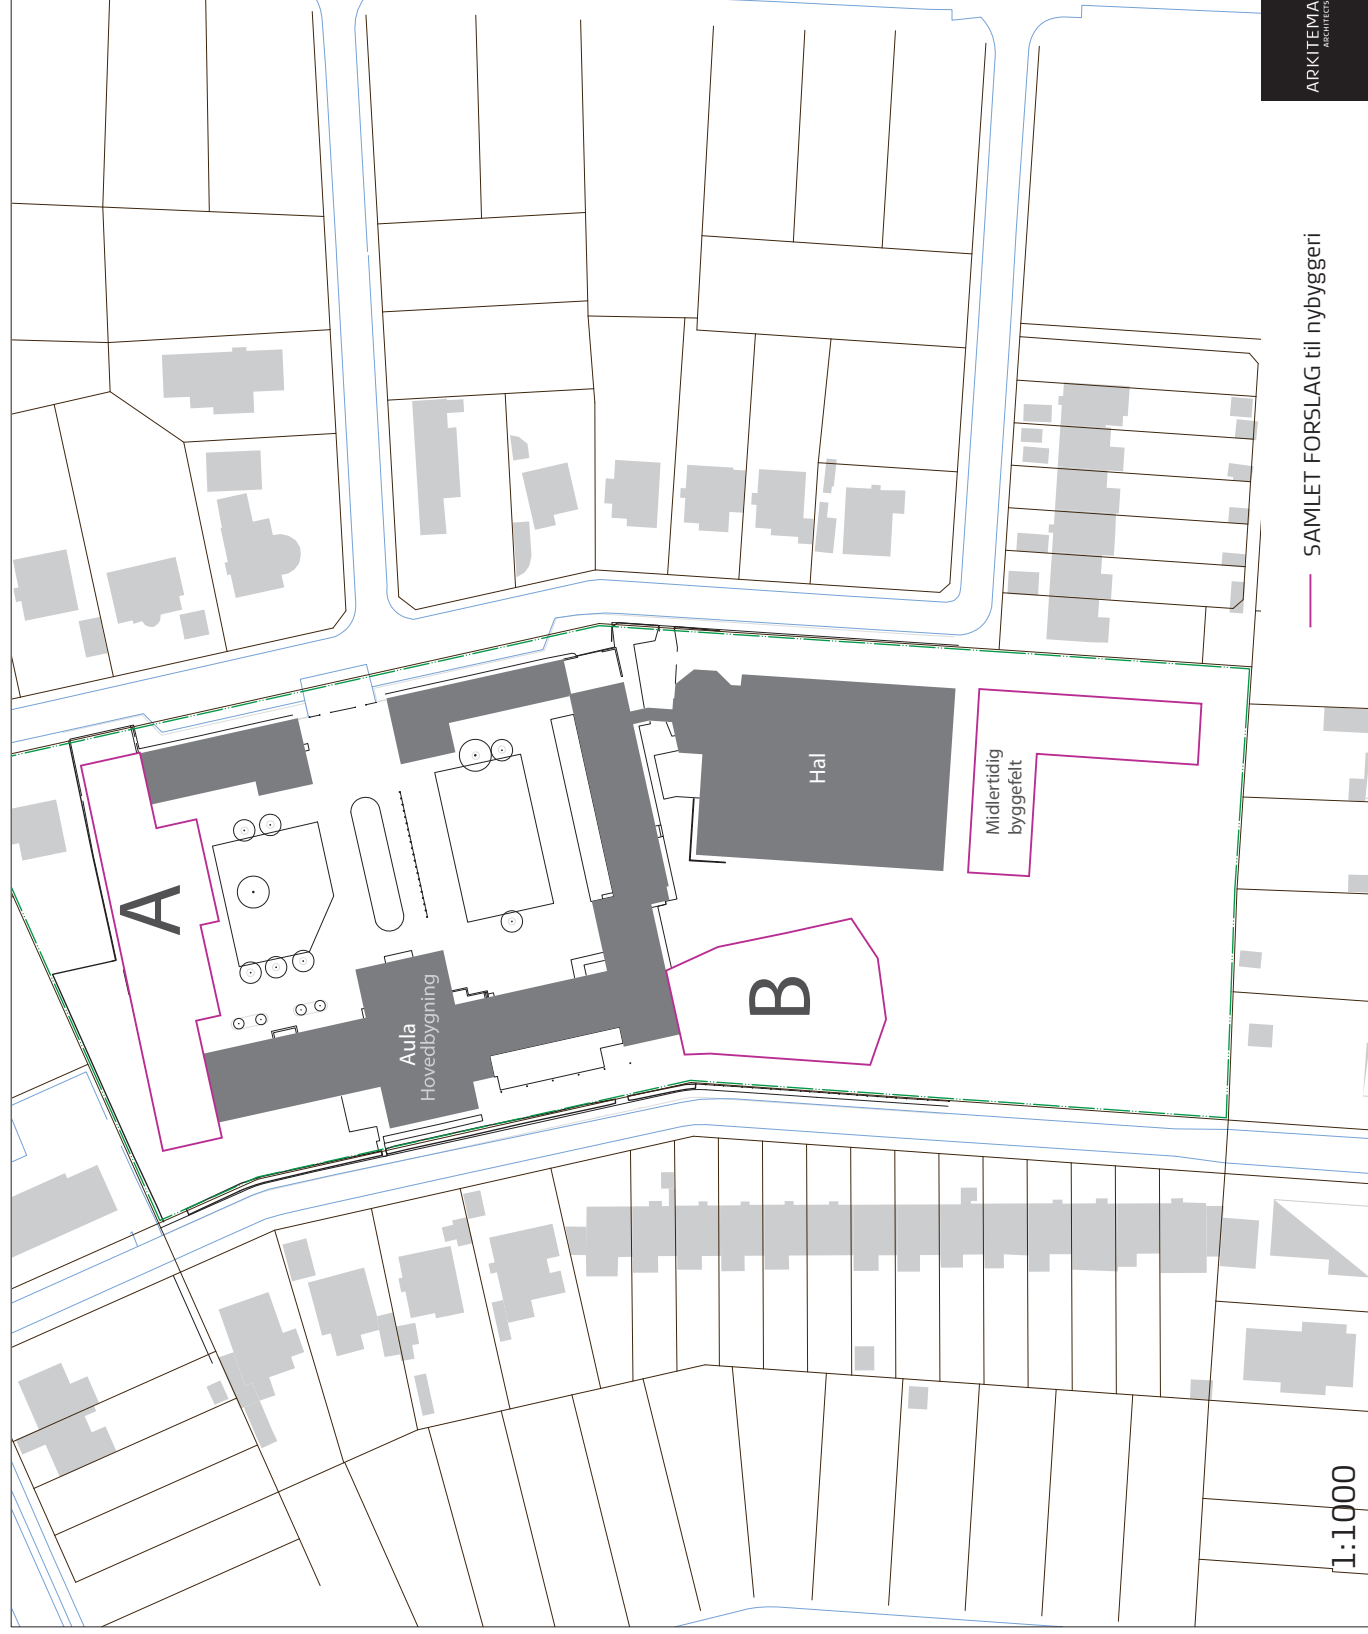

— SAMLET FORSLAG til nybyggeri

ARKITEMA
ARCHITECTS

1:1000