









NOTE:


Alle ubenævnte mål og koter er i meter.
Koordinater er i DKTM3 og koter er i DVR90.

 Eksisterende forhold er vist nedtonet og med tynd streg.

Antal parkeringspladser: 93
Antal handicapparkeringspladser: 2

SIGNATURER:

-  Granitkantsten
-  Dykket granitkantsten
-  Fliser
-  Taktilefliser
-  Retningsfliser
-  Chaussésten
-  Brosten
-  Cykelstativer

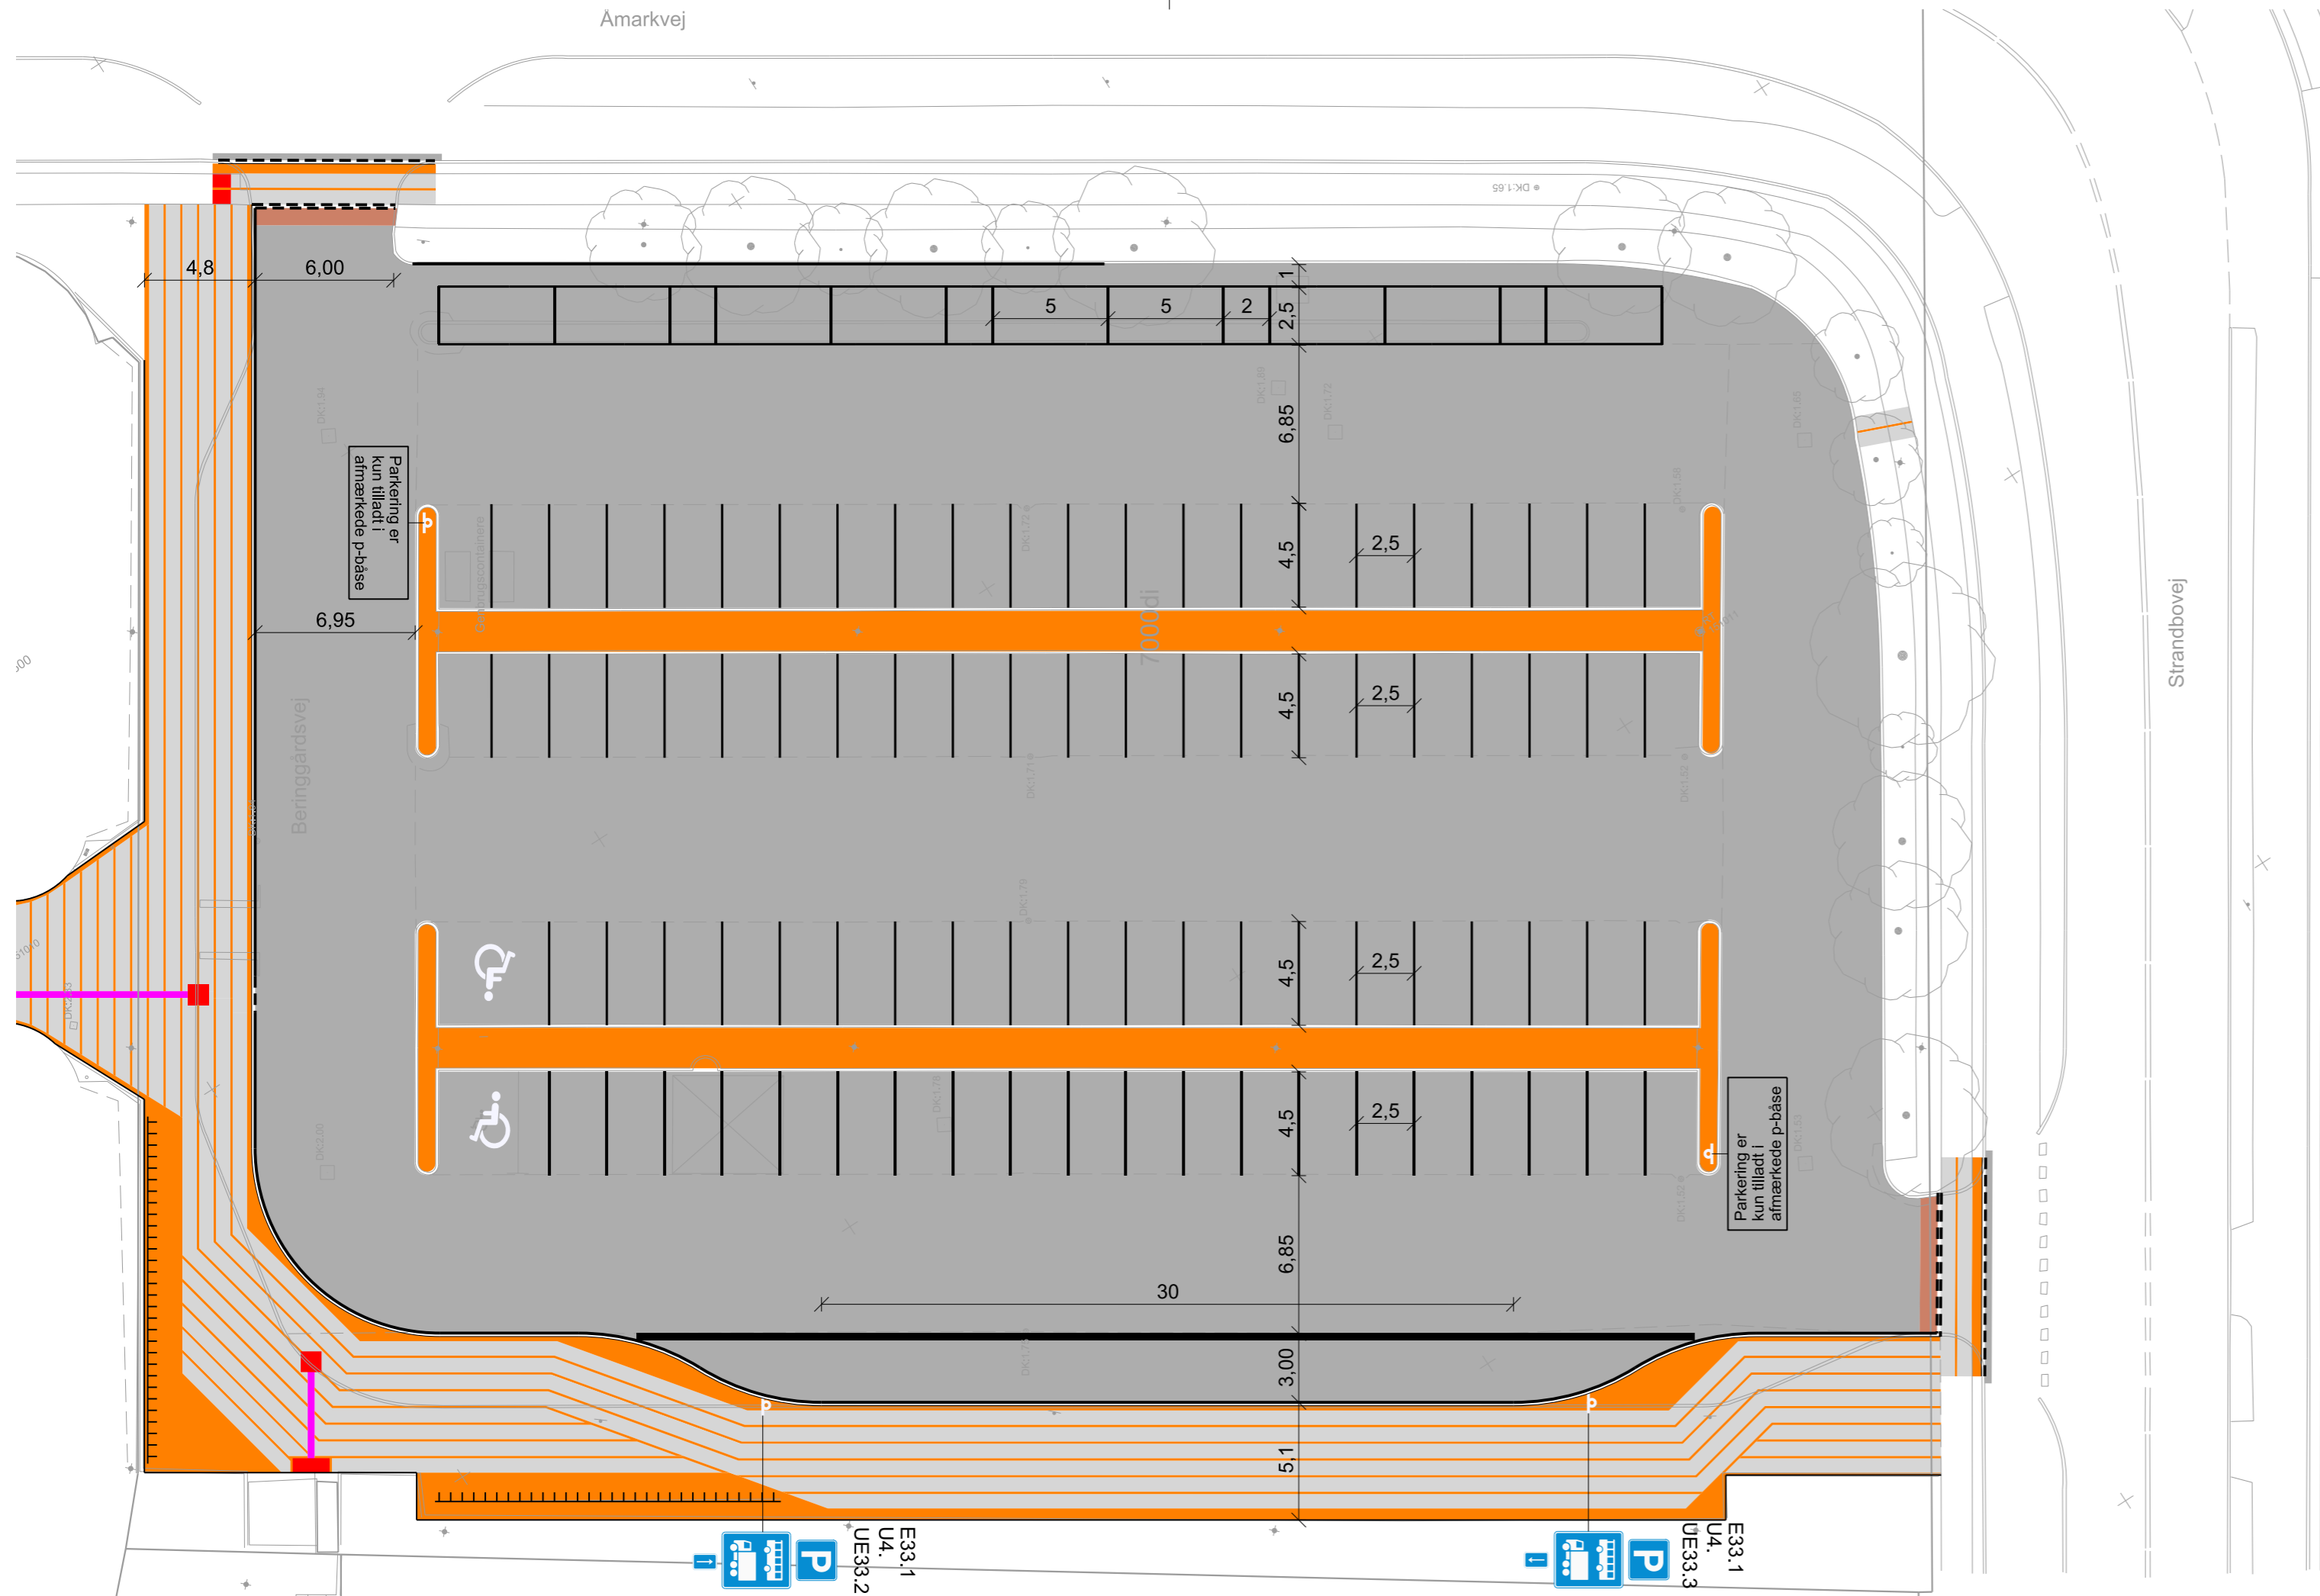


Rev.	Dato	Konst./Tegn.	Kontrol.	Godk.
	21-12-2017	SFTP		

Projekt nr. 1100019664 Mål 1:250

Åmarkens Station
Skitesejkt

Forslag til geometri



Hannemanns Allé 53
DK-2300 København S
Tlf. +45 5161 1000
Fax +45 5161 1001
www.ramboll.dk

Tegning nr. Rev.
AAS-S-TV-001